




KUNSZENTMIKLÓS

Duna-völgyi főcsatorna melletti volt zártkertek szabályozása m=1:2000

Szelvényezés és jelmagyarázat

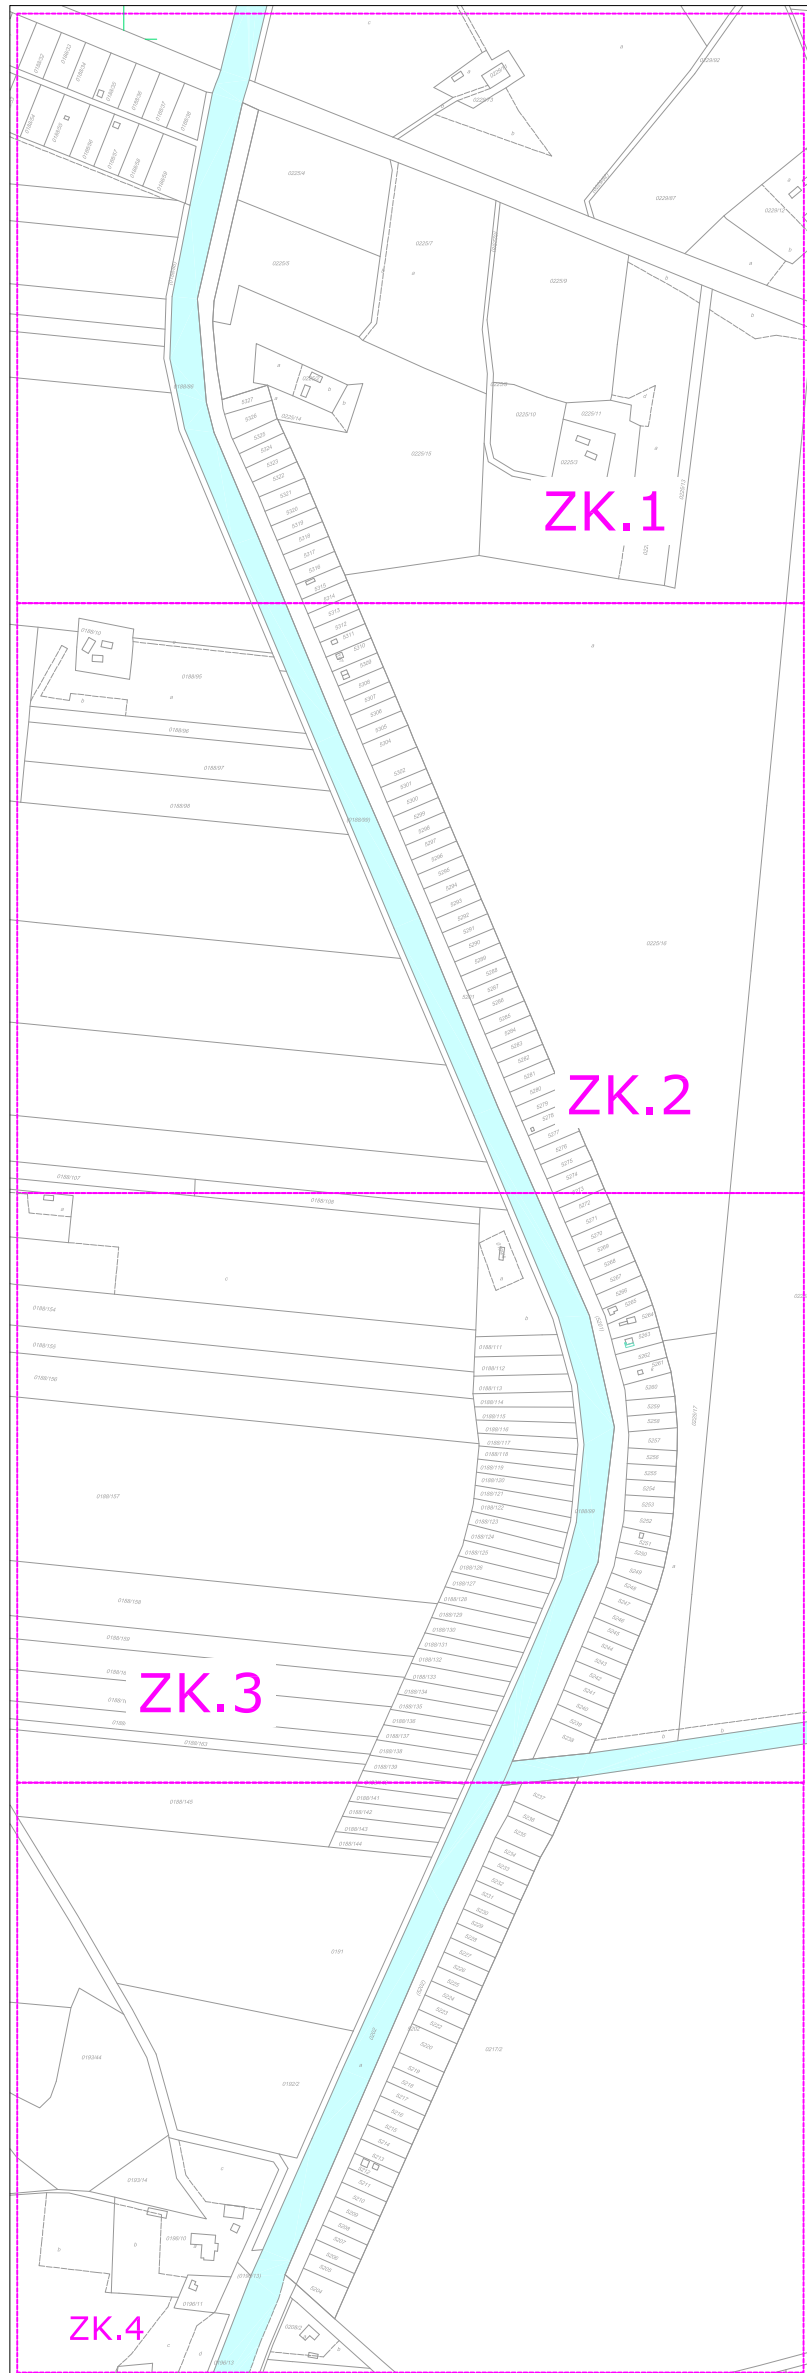

HATÁRVONALAK

- Beépítésre szánt terület tervezett határa (egyúttal övezeti határ)
- ZK.1** 1:2000 méretarányú szabályozási tervi szelvényezés

VONALAS SZABÁLYOZÁSI ELEMÉK

- Övezeti határ (külön jel nélkül a közterületi telekhatár)
- Védőterület határa

FELÜLETTEL JELÖLT SZABÁLYOZÁSI ELEMÉK

- Vízgazdálkodási terület (V) övezet
- Erdő

IRÁNYADÓ SZABÁLYOZÁSI ELEM (Új beépítésre szánt terület nem jelölhető ki.)

- Ökológiai hálózat ökológiai folyosó övezet
- Ökológiai hálózat puffer terület övezet

ÖVEZETI JELEK

Mk-2 Má-1 Má-2 Mezőgazdasági terület övezetei

Eg Ev Erdőterületi övezetek

ÉPÍTÉSI ÖVEZETI JEL

Mü-2 Mezőgazdasági üzem

KÖZMŰVEK

GKN Nagynyomású földgáz távvezeték

Távközlési és műsorszóró hálózat (földkábel)

Tanya

Az alaptérkép állami alapadatok felhasználásával - a Nemzeti Kataszteri Program Kft.-től beszerzett 2017. 01. 01-i nyilvántartási térkép adatbázis alapján készült.



ÉPÍTÉSMŰHELY KFT. Kecskeméti, Wesselényi u.1. Telefon, fax: 76/482-916 Email: epitmuh@konline.hu Ögyvezető: Vas Tibor Felelős tervező:	Megbízó: Kunszentmiklós Város Önkormányzata Tárgy: KUNSZENTMIKLÓS Szabályozási terv
Munkarész: 2/2019.(II.21.) önkormányzati rendelet 5. melléklete Lépték: 1:2 000 Munkaszám: 17-2474 Dátum: 2019.	Rajzszám: SZ-5

Csuvár Gábor
KV-Sz-03-0218
TV-T-03-0218
TE-T-03-0218
Máté Zita
TK-03-0353
Mezey András
TK-03-10815

Szilberhom Erzsébet
TT-03-105
Munkatárs:
Dr. Bottáné Darlida Márta